



ПЛАН
меж земельної ділянки
 321090000:01:089:0035
 Кадастровий номер земельної ділянки

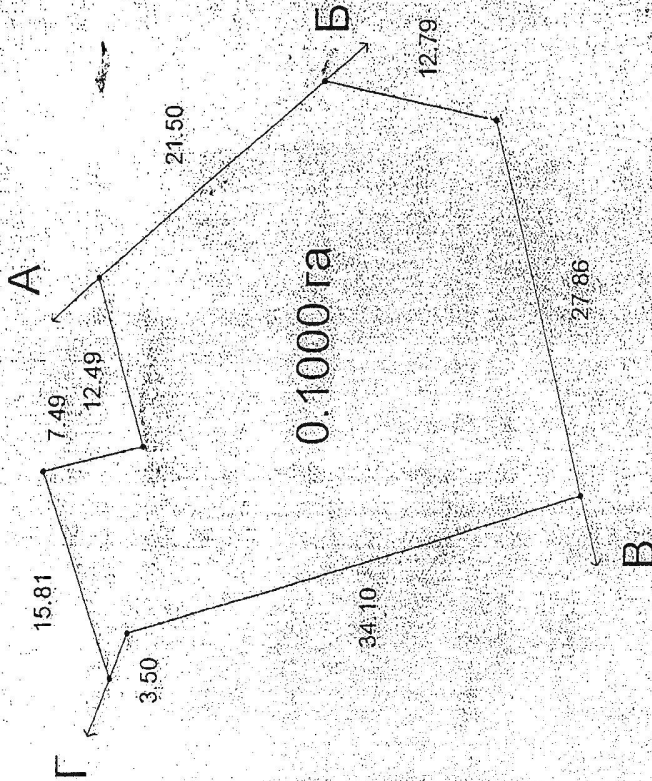

ОПИС МЕЖ

- А до Б землі надані гр. Олександрку О.А.
- Б до В землі міської ради (вул. Ново-Оскольська)
- В до Г землі запасу міської ради
- Г до А землі надані гр. Прокопенко М.С. (на умовах оренди)
- Д _____
- Е _____

Масштаб 1: 500

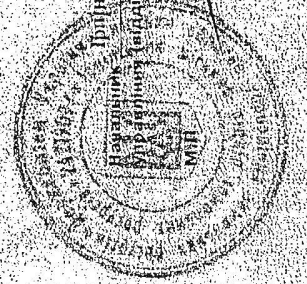

Із записом у Відділі міського відділу земельних ресурсів
 управління (відділу) земельних ресурсів

Шульга М.Ф.
 (підпис)